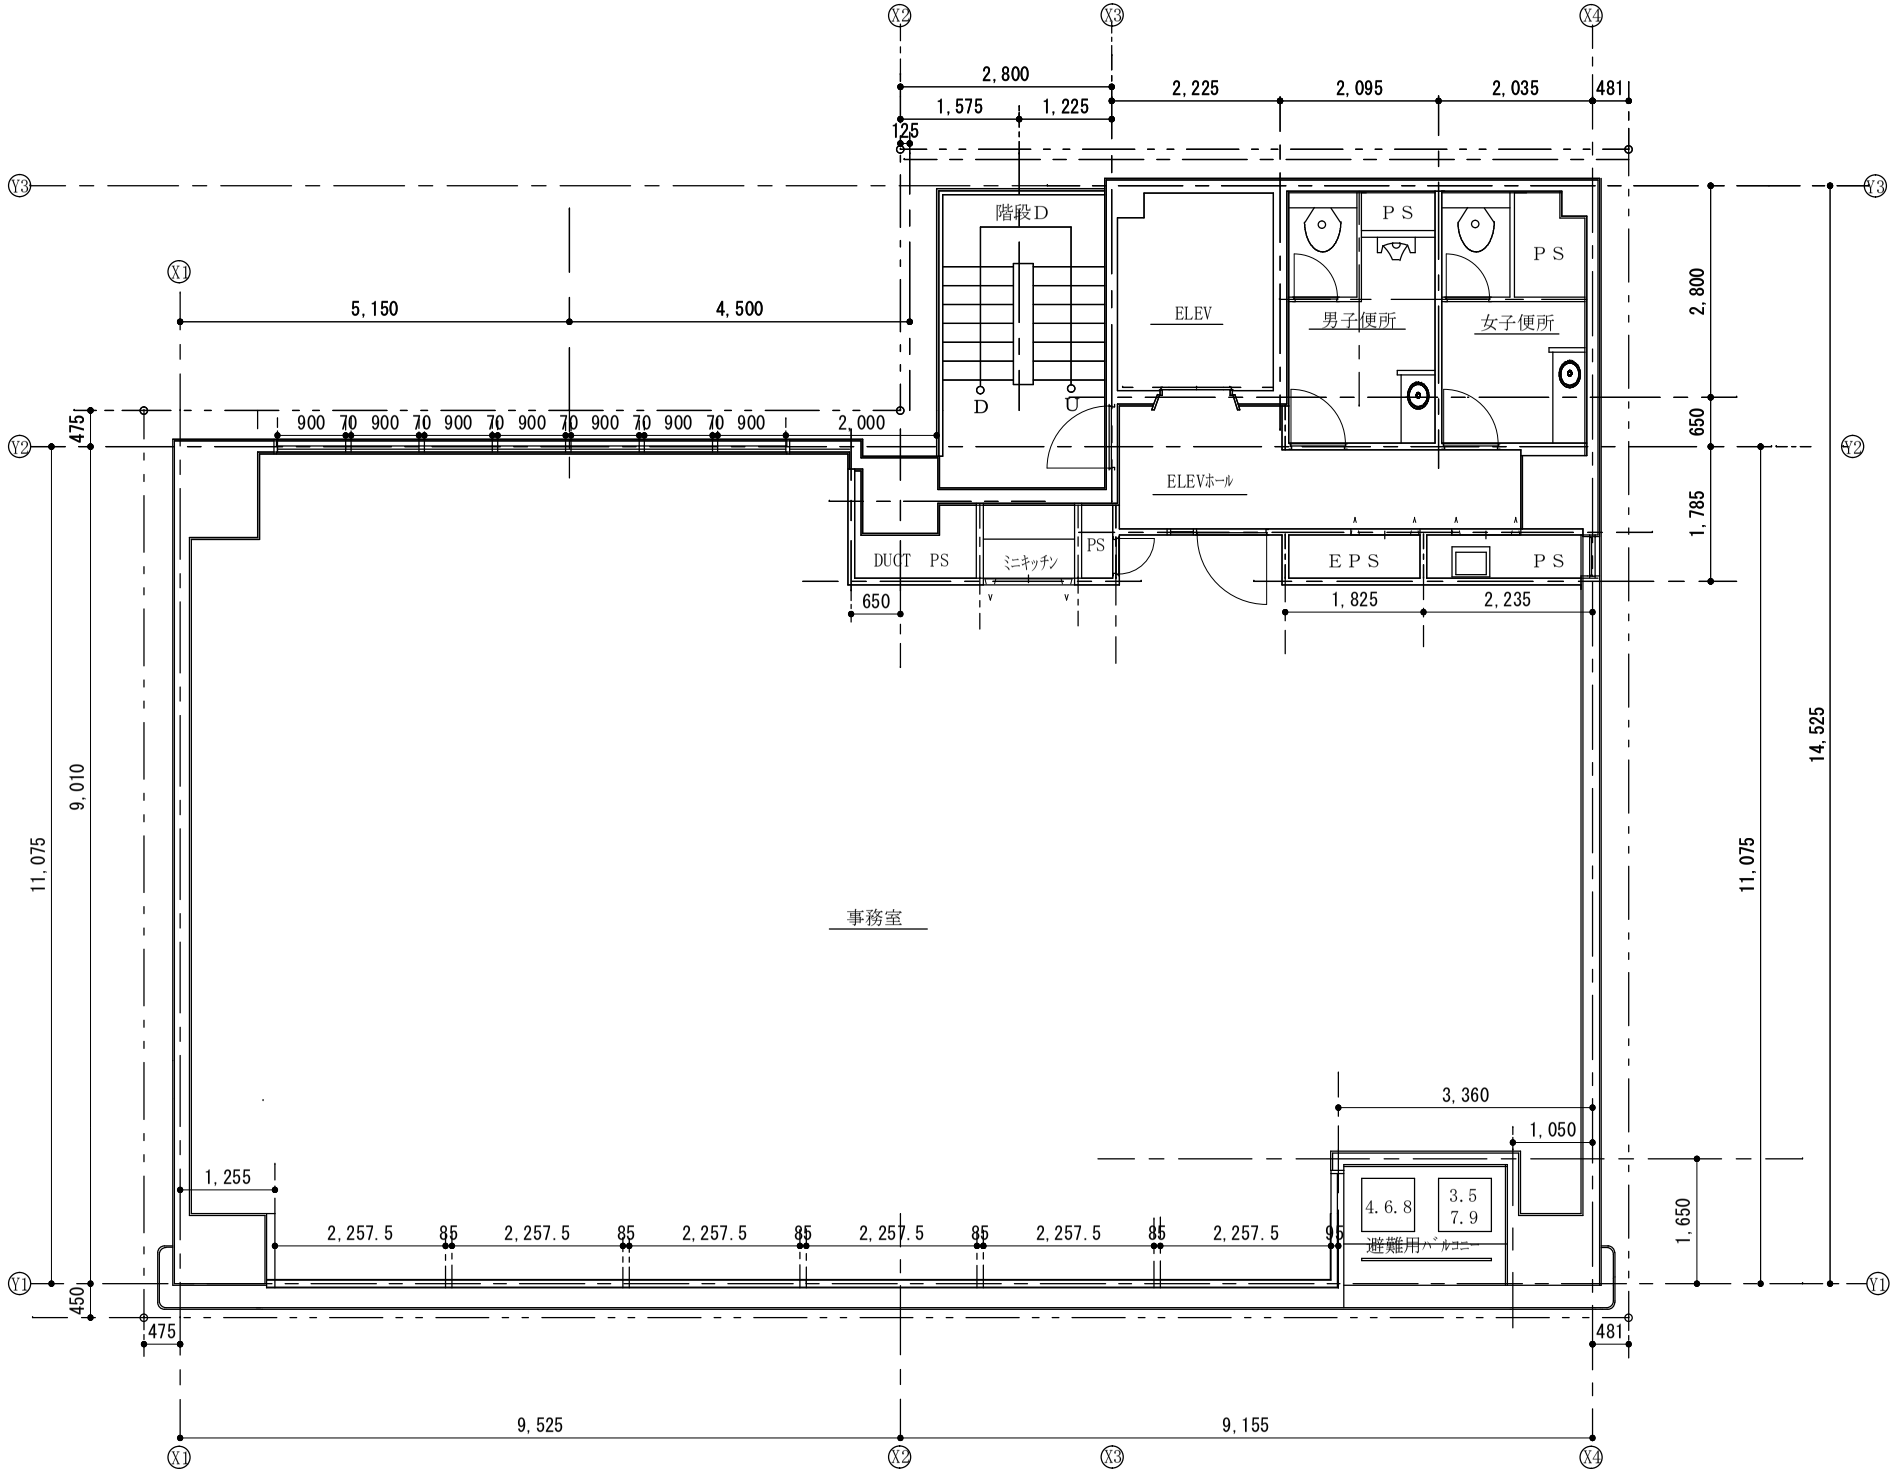

四ツ橋MT長谷ﾋﾞﾙ3-9階平面図1/100